


2.2 számú melléklet – A GYSEV CARGO Zrt. által működtetett nyílt hozzáférésű kiszolgáló létesítmény torzított helyszínrajz

Debrecen Intermodális Terminál

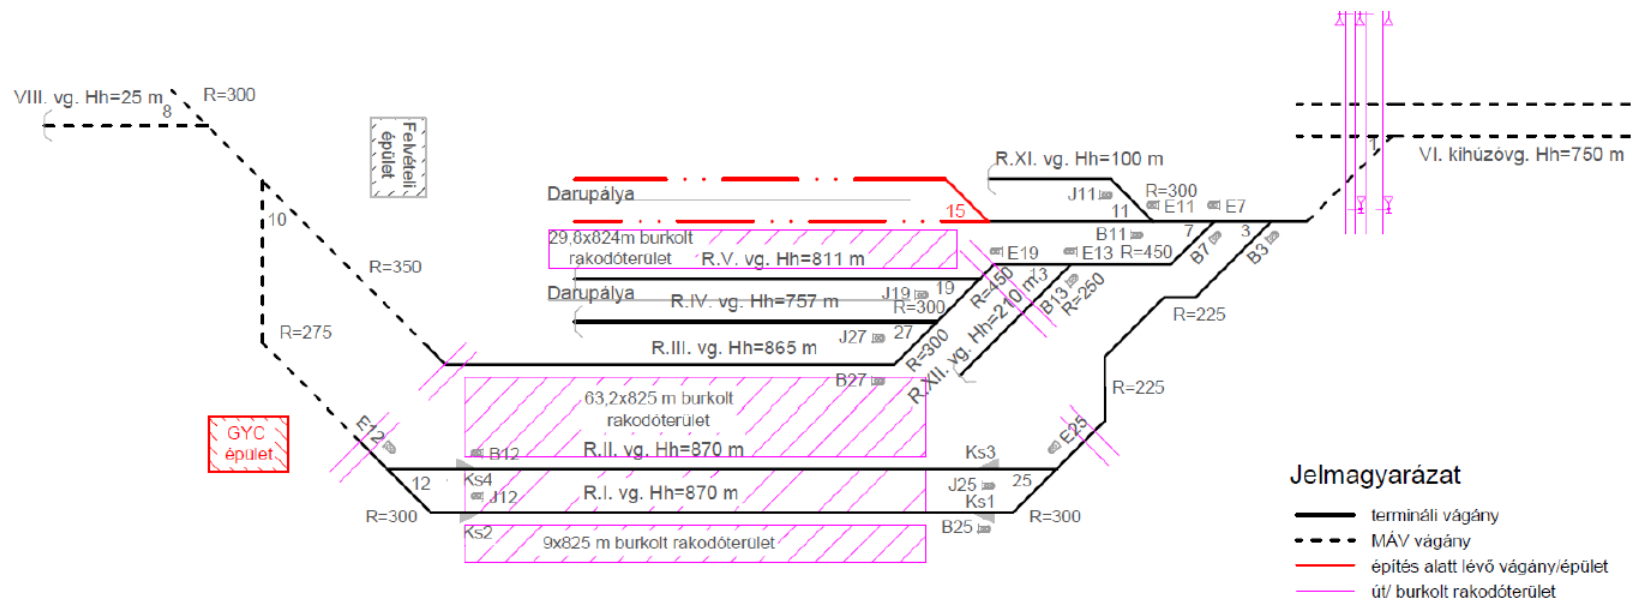

Változat dátuma	2025	Változat száma:	01
-----------------	------	-----------------	----